

## STAZIONE BASE TIPO "A"

I locali contrassegnati come non strettamente indispensabili possono essere omessi in presenza di differenti esigenze logistiche e operative. In particolari condizioni, può essere autorizzata anche la rinuncia ad altri locali.

Per la distribuzione planimetrica dei locali, si potrà fare riferimento alle tavole C-1 e C-2, da intendersi come soluzione progettuale **esemplificativa e non vincolante**.

### 1. ZONA OPERATIVA

#### 1.1. Atrio e sala d'attesa:

- la zona atrio/sala d'attesa deve essere sorvegliabile dagli uffici;
- l'accesso all'atrio dall'esterno dovrà avvenire attraverso specifica porta di tipo antiproiettile ed antieffrazione con apertura comandata dagli uffici;
- l'accesso agli uffici dall'atrio dovrà avvenire attraverso specifica porta con apertura comandata dagli stessi uffici;
- le pareti interne opache e le eventuali pareti vetrate di separazione tra l'atrio e gli uffici dovranno avere adeguate caratteristiche antisfondamento;
- in quanto locali aperti al pubblico, dovranno rispondere alle prescrizioni in materia di abbattimento delle barriere architettoniche.

#### 1.2. Ufficio Comandante e n. 1 o 2 uffici per il personale:

- le superfici da destinare ad uffici dovranno essere individuate – secondo criteri di oculata flessibilità – nel rispetto dei parametri massimi funzionali, da valutare in relazione alle reali e consolidate esigenze logistico-operative connesse con la forza dei reparti accasermati;
- lo spazio destinato a ciascun lavoratore nel posto di lavoro (nel rispetto della normativa in materia di sicurezza nei luoghi di lavoro e dei locali regolamenti di igiene) dovrà essere tale da consentire il normale movimento della persona in relazione al lavoro da compiere.

#### 1.3. Locale per la custodia temporanea di soggetti d'interesse operativo:

- necessario prevedere idonei accorgimenti atti ad evitare evasioni ed episodi di autolesionismo quali grate alle finestre con vetri antisfondamento (raccomandabile classe P2A secondo la UNI 356 o equivalente), porte senza vetri o con vetri antisfondamento, evitare la presenza di materiali facilmente asportabili quali controsoffitti modulari, pavimenti galleggianti, impianti elettrici a vista, estintori, ecc.; laddove possibile prevedere una telecamera a circuito chiuso per videosorveglianza.

#### 1.4. Locale massima sicurezza/armeria:

- dovrà avere: porta di accesso blindata dello stesso tipo delle camere di sicurezza (senza spioncino e catenaccio esterno), resistente al fuoco, con serratura di sicurezza (priva di lucchetto); idoneo sistema di allarme; pareti e solai rinforzati (in cemento armato con spessore minimo 15 cm, con intonaco, ovvero con materiali aventi caratteristiche di resistenza equivalenti); illuminazione artificiale permanente; impianto elettrico e di illuminazione rispondente alle vigenti normative per i "locali con pericolo di esplosione"; infissi (eventuali) della stessa tipologia prevista per il disimpegno delle camere di sicurezza, senza comando di apertura protetto;
- dovrà essere ubicato in area riservata non accessibile al pubblico, facilmente sorvegliabile e preferibilmente privo di pareti a contatto con l'esterno.

**Qualora non sia possibile la realizzazione del locale, in subordine, i materiali d'armamento potranno essere conservati in armadi che garantiscano adeguati livelli di sicurezza.**

#### 1.5. Archivio:

- le superfici dovranno essere individuate – secondo criteri di oculata flessibilità – nel rispetto dei parametri massimi funzionali, da valutare in relazione alle reali e consolidate esigenze logistico-operative connesse con la forza dei reparti accasermati;
- dovrà verificarsi, in relazione alle vigenti normative antincendio, la necessità di compartimentare il locale e/o realizzare un adeguato impianto di rilevazione fumi e spegnimento automatico.

1.6. Locale per la custodia temporanea di cose sottoposte a sequestro (\*):

- necessario prevedere grate alle finestre con adeguate caratteristiche antieffrazione e porta di accesso blindata analoga a quella prevista per l'armeria.

**In subordine, i reperti potranno essere conservati nell'armeria ovvero in armadi che garantiscano adeguati livelli di sicurezza.**

1.7. Servizio igienico per la zona (uomini/donne):

- il blocco sarà composto da due distinti locali, uno per donne ed uno per uomini (accessibile ai diversamente abili).

1.8. Magazzino/ripostiglio

## 2. ZONA LOGISTICA

2.1. Sala mensa, sala ritrovo e cucina con dispensa

- i locali, in relazione alla forza vettovagliata, dovranno rispondere alle disposizioni della Pubblicazione N-23 "Norme per la conduzione e l'attività di controllo igienico-sanitario e qualitativo dei servizi di mense, spacci ed organismi di protezione sociale presso strutture dell'Arma dei Carabinieri".

2.2. Servizio igienico per la zona (uomini/donne)

2.3. N. 1 camera doppia con servizio annesso (n. 2 posti letto):

- il modulo alloggiativo sarà composto da una stanza doppia di mq 25, di cui mq 5 destinati al servizio igienico.

## 3. ZONA SERVIZI

3.1. Autorimessa per nr. 1 posto auto, laddove possibile (\*):

- necessario prevedere idonee aree per il rimessaggio dei veicoli al fine di evitarne il deterioramento/danneggiamento, anche per l'azione degli agenti atmosferici, con particolare riferimento ai mezzi dotati di vetri balistici/antisfondamento.

**Qualora non sia previsto specifico locale, potrà utilizzarsi, in alternativa, un ricovero esterno adeguatamente protetto dagli agenti atmosferici.**

3.2. Locale gruppo elettrogeno (\*):

- necessario garantire, in caso di mancata fornitura di energia elettrica, l'alimentazione continua per 12 ore delle utenze privilegiate (apparati e sistemi informatici; illuminazione del box militare di servizio, atrio, sala d'attesa, uffici, camere di sicurezza, armeria; illuminazione esterna notturna; sistemi di allarme e videosorveglianza; impianto parla-ascolta; impianti di chiamata; citofono e sistemi di apertura della porte) per mezzo di un gruppo elettrogeno, ad avviamento automatico. Al vuoto tra l'assenza di corrente e l'entrata in funzione del gruppo elettrogeno dovrà sopperire automaticamente un gruppo di continuità.

**Qualora non sia previsto specifico locale, potrà utilizzarsi, in alternativa, un ricovero esterno adeguatamente protetto dagli agenti atmosferici.**

3.3. Locale centrale termica (\*)

3.4. Locale carico - scarico armi (\*):


**Qualora non sia previsto specifico locale, potrà utilizzarsi, in alternativa, specifico dispositivo amovibile, da collocare nell'ambito dell'autorimessa in apposita area riservata.**

## 4. ZONA ALLOGGI

4.1. Nr. 1 alloggio di servizio:

- di circa mq. 110 di superficie utile abitabile, più garage (\*) e cantina (\*).

\* locali non strettamente indispensabili.

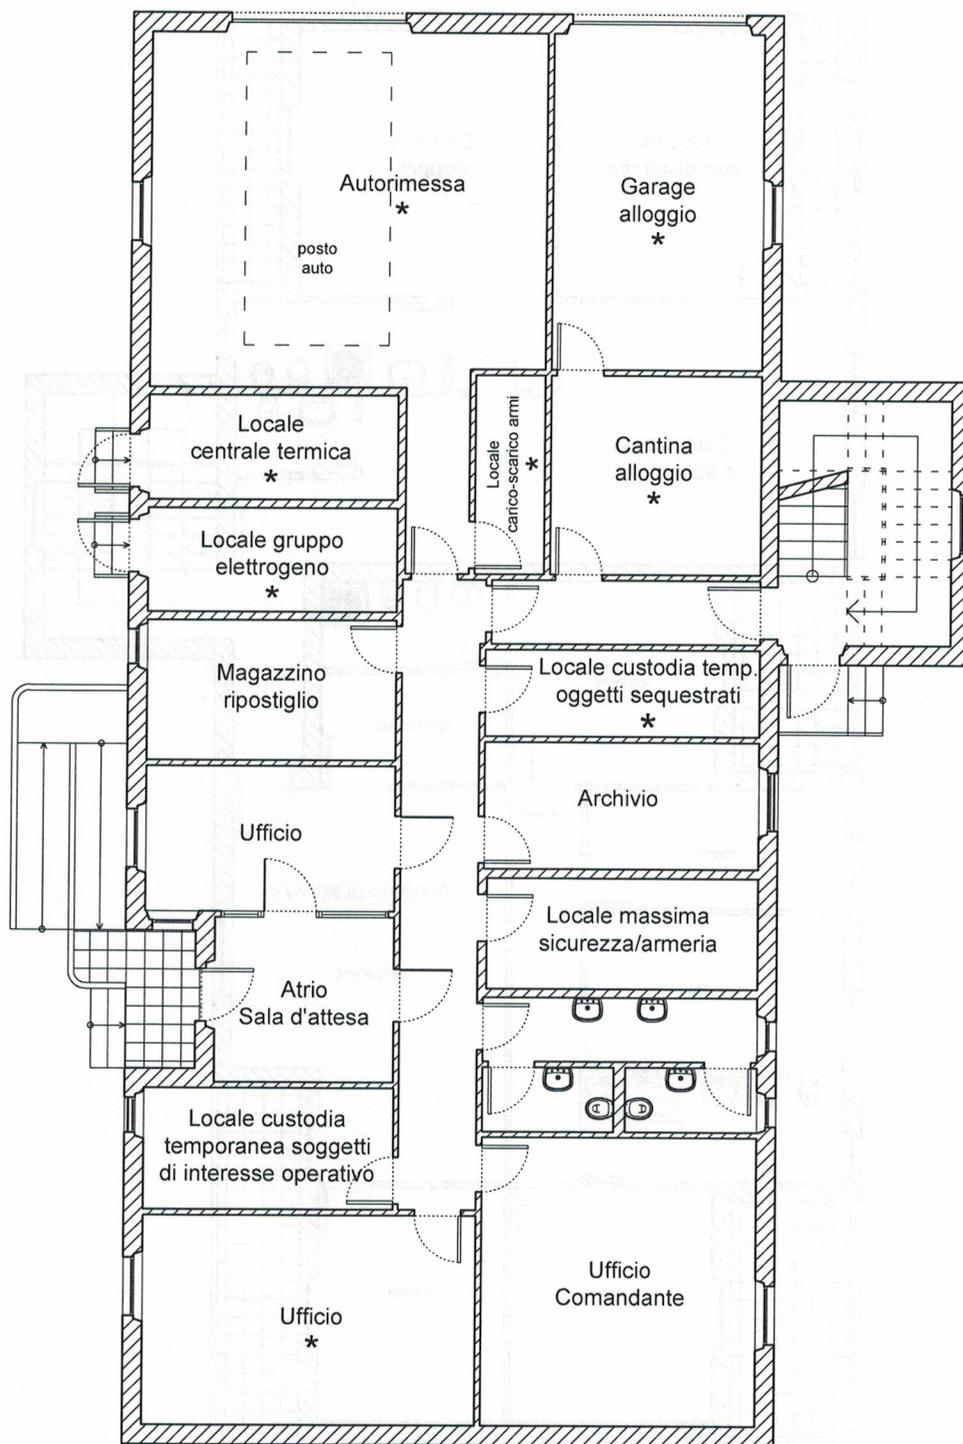

\* locali non strettamente indispensabili




Comando Generale  
 dell'Arma dei Carabinieri  
 IV Reparto - SM - Ufficio Infrastrutture

Ipotesi distributiva

Pianta Piano Rialzato

Fuori scala

Tavola C-1

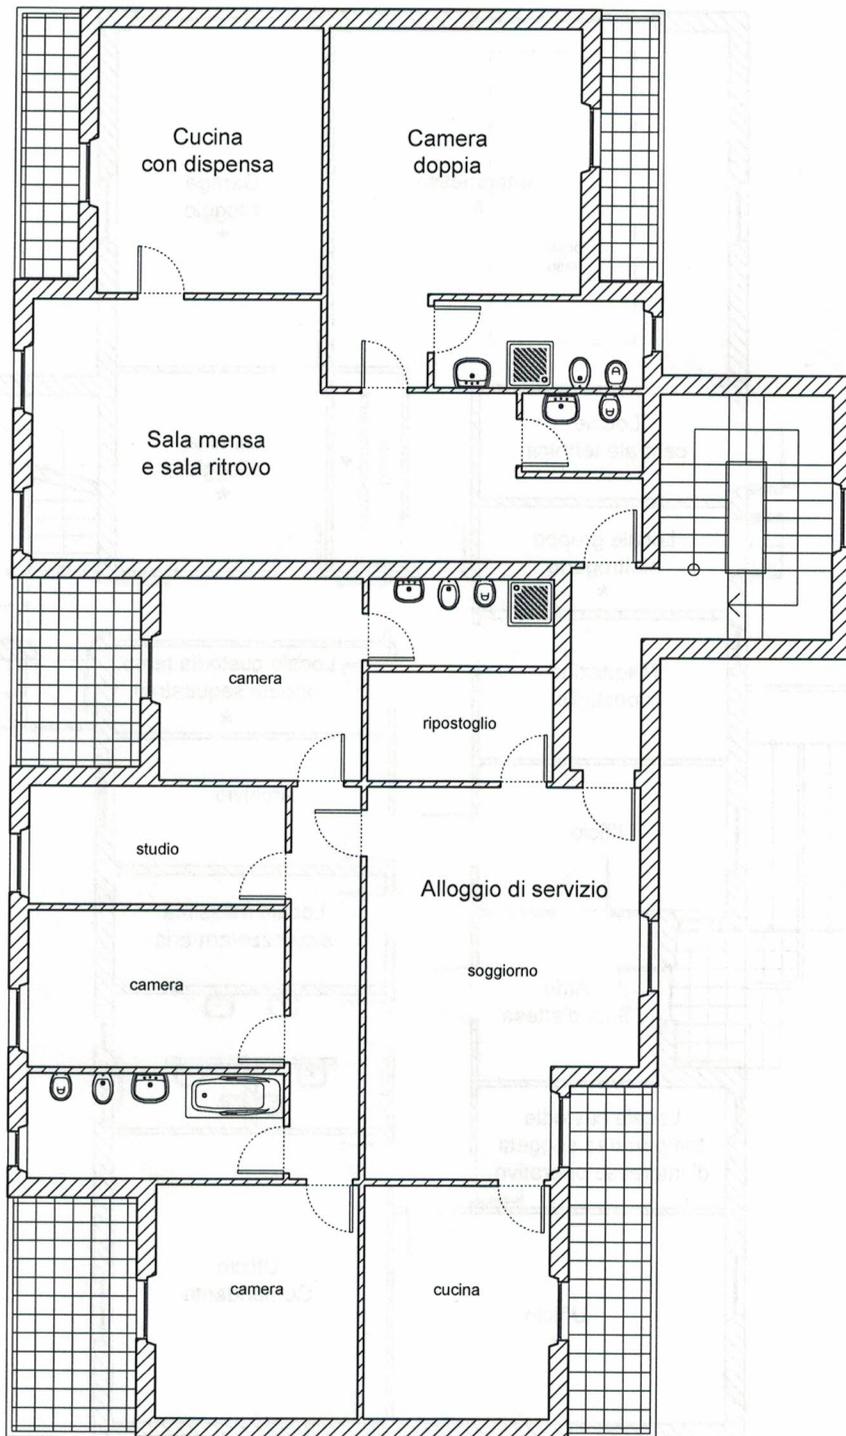

\* locali non strettamente indispensabili



Comando Generale  
 dell'Arma dei Carabinieri  
 IV Reparto - SM - Ufficio Infrastrutture

Ipotesi distributiva

Pianta Piano Primo

Fuori scala

Tavola C-2